
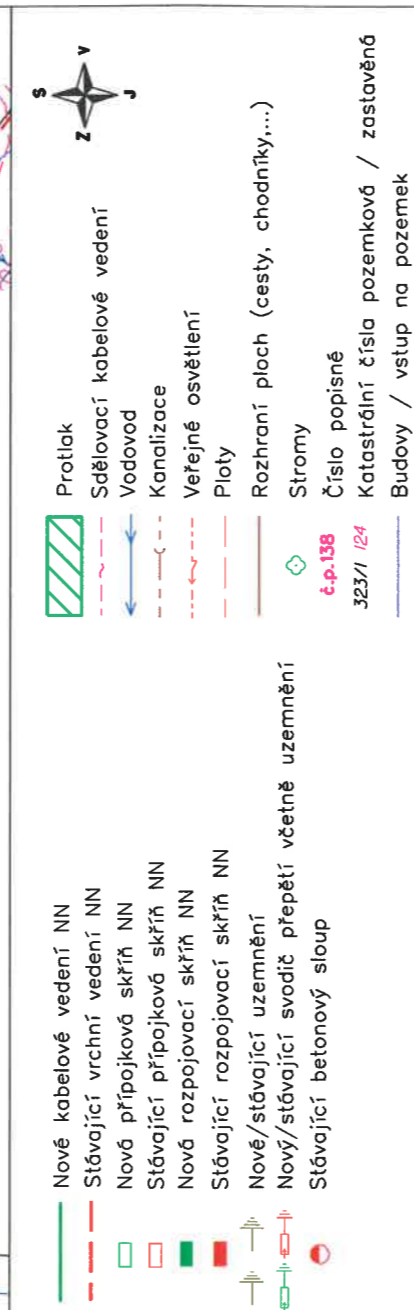


Vzdálenosti projektovaného kabelového vedení nn od ostatních pozemních sítí

Dle ČSN 736005 Prostorové uspořádání sítí technického vybavení od ostatních pozemních sítí	Souběh [m]	Křížení [m]
Kabely 1kV	0,05	0,05
Veřejné osvětlení	0,30*	0,30*
Sdělovací kabely	0,10**	0,10**
Plynovod NTL	0,40	0,10**
Plynovod STL	0,60	0,10**
Vodovodní sítě a přípojky	0,40	0,40*
Stokové sítě a kanalizační přípojky	0,50	0,20**
* Nechráněné, ** V ochranné trubce		

Elektronicky podepsáno
Ing. Luboš Hanuš
 Česká komora autorizovaných inženýrů a techniků činných ve výstavbě
 16.18 16.04.2026
 RSA/4096

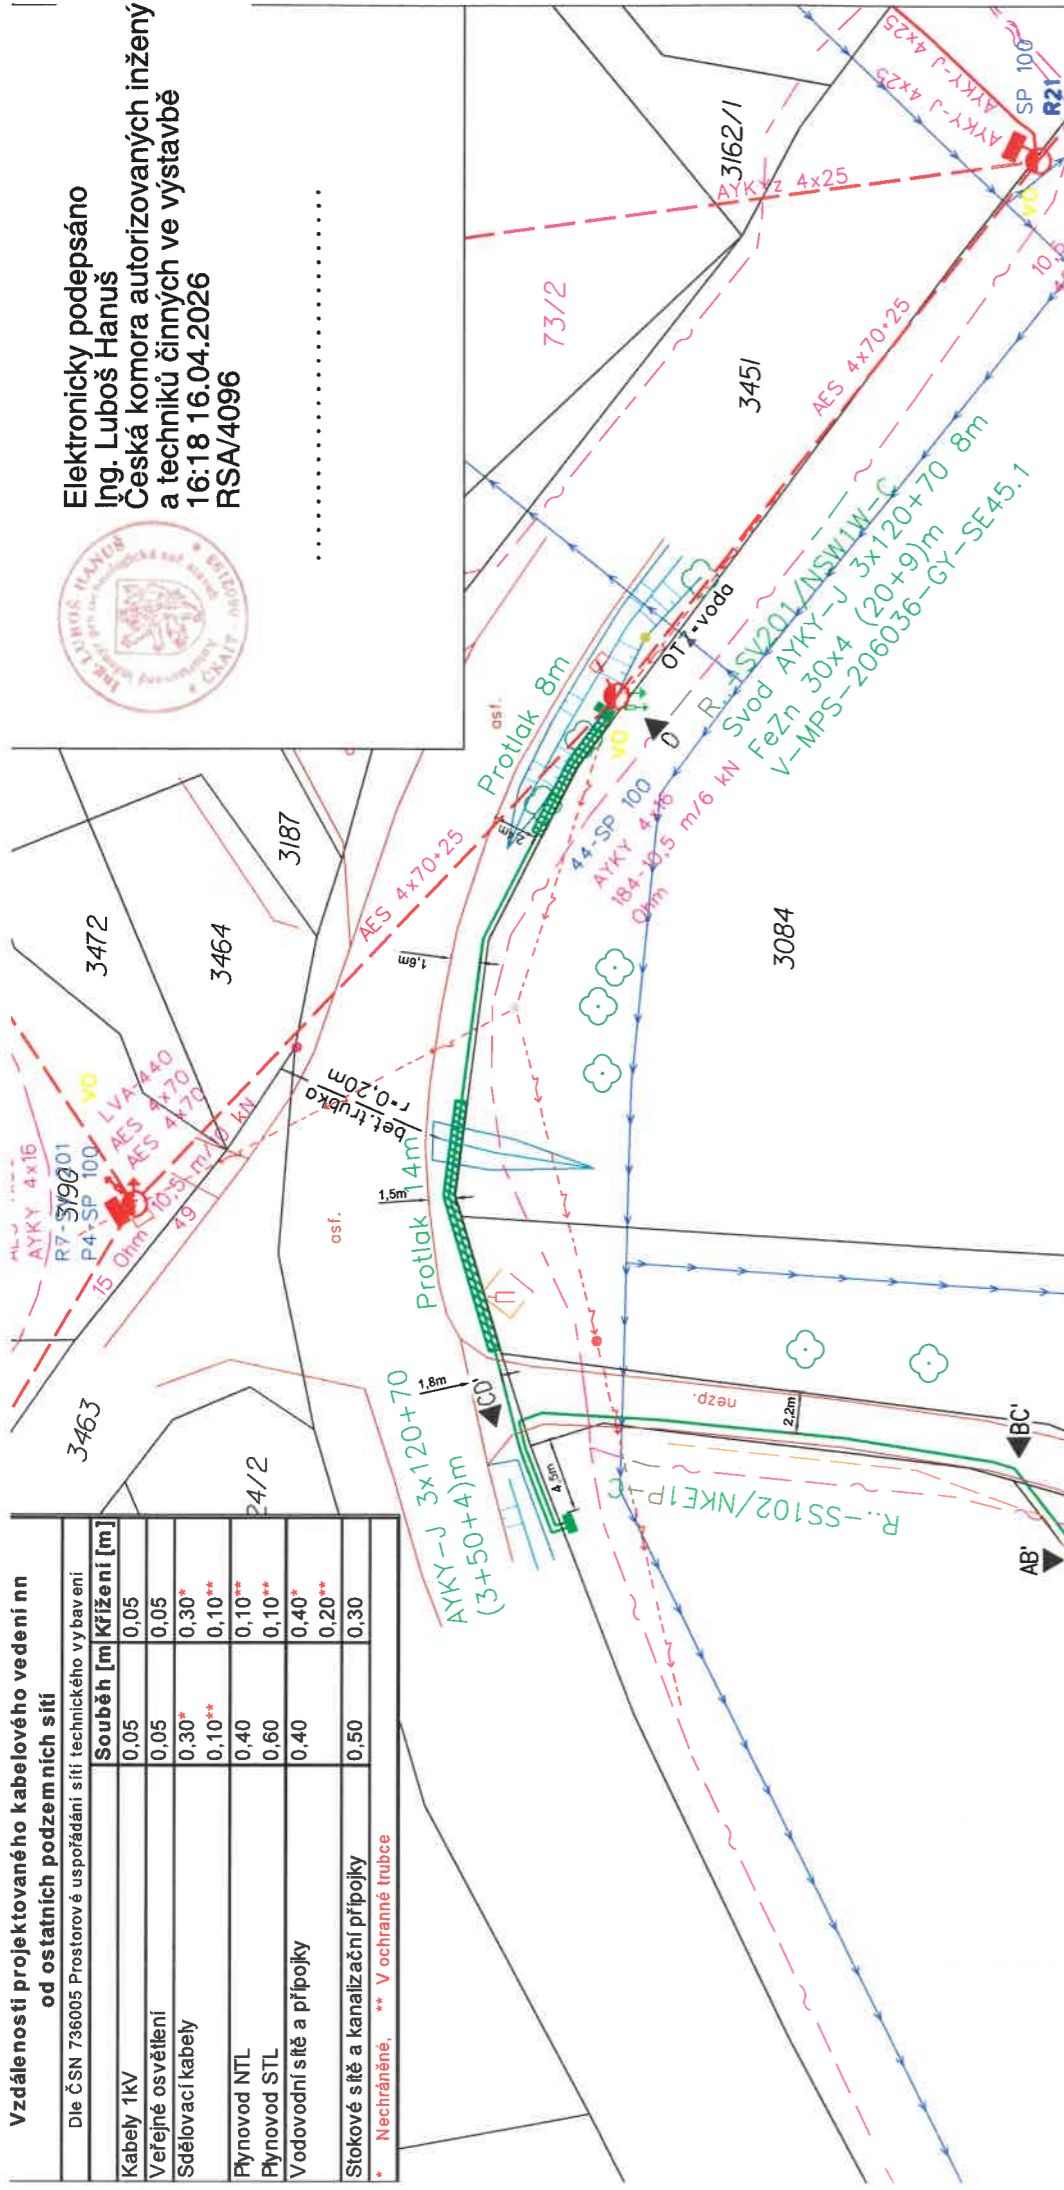

Projektant upozorňuje, že PD byla zpracována v souladu s platnými metodikami ČEZu a normami ČSN. Dále upozorňuje, že dle nařízení vlády č.591/2006 SB. nesmí osoby vstupovat do výkopu o šířce menší než 0,8m


NAPĚŤOVÁ SOUSTAVA: TN-C, 400/230V, 50Hz str.
 OCHRANA PŘED ÚRAZEM EL. PROUDEM: dle ČSN 332000 4-41 (PNE 330000-1)

Živých částí: izolací, kryty nebo přepážkami
 Neživých částí: ochrana samočinným odpojením od zdroje

VNĚJŠÍ VLIVY: dle ČSN
 ZNAČENÍ: dle IEC 617-11 (ČSN 013390)

pozn. V případě nemožnosti provést protlak bude kabel uložen překopem
 pozn. V místě křížení plynovodu bude kabel uložen do zapískovaného žlabu

Řez uložením kabelu:

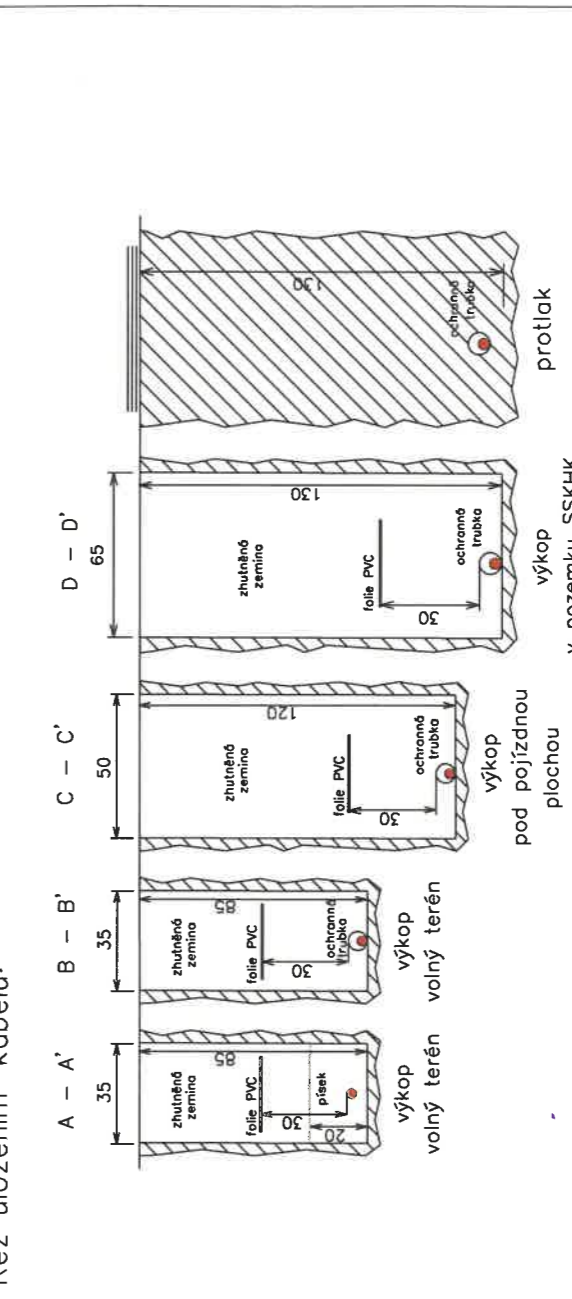

Projektoval:	Hlavní projektant:	Energomontáže	
Jakub Špaňhel	Ing. Luboš Hanuš	Veselák s.r.o.	
Telefon: 603 253 416	Číslo autorizace: ČKAIT 0602193	www.energomontaze.cz	
Místo: k.ú. Lhota u Dobrušky	Investor: ČEZ Distribuce, a.s. Děčín	Oddělení:	projekty
Název stavby:		Datum:	9/2025
		Stupeň dok.:	DPZ+DPS
		Č. stavby:	IV-12-2030396
		Formát:	1x A3
		C. archivní:	2025-238
		Měřítko:	č. výkresu: C.3
		Měřítko:	1:400

RK, Lhota u Dobrušky, p.č.3065/2,knn
 Část stavby: Distribuční vedení NN
 Obsah výkresu: Celková situace stavby