
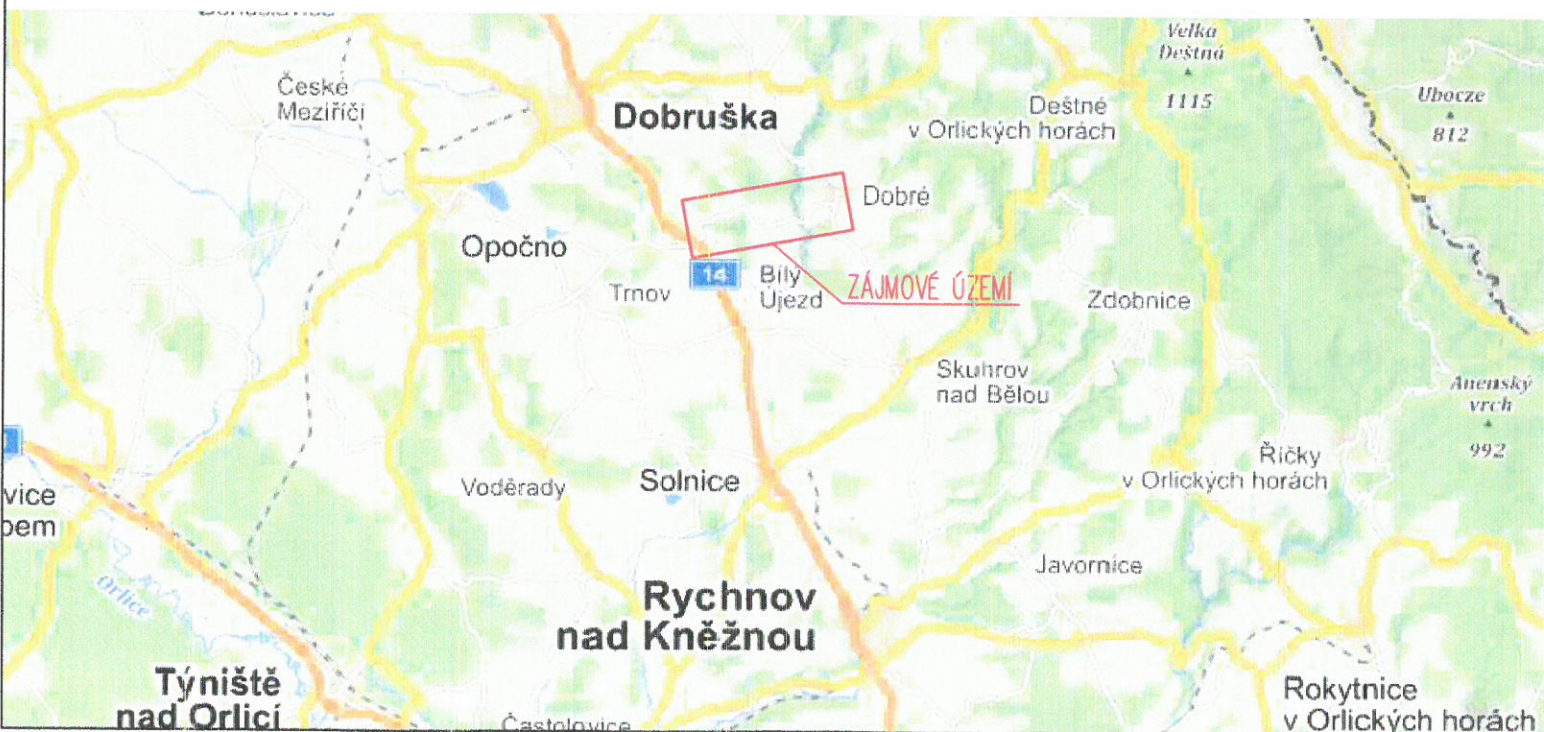


III/32114 DOBRÉ - PODBŘEZÍ

SITUAČNÍ VÝKRES ŠIRŠÍCH VZTAHŮ

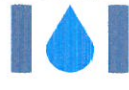

SOUŘADNICOVÝ SYSTÉM: JTSK
VÝŠKOVÝ SYSTÉM: BALT p.v.

...	...	11/2022
Index	Změna	Datum
Vypracoval Ing. Baladová B.	Kontroloval Ing. Kučera M.	 VDI PROJEKT s.r.o. vodohospodářská a dopravní infrastruktura K Botiči 1453/6, 101 00 Praha 10
Zodpovědný projektant Ing. Kučera M.	Hlavní inženýr projektu Ing. Kučera M.	
Akce III/32114 DOBRÉ - PODBŘEZÍ		Investor Královéhradecký kraj Pivovarské náměstí 1245/2, 530 03 Hradec Králové
Objekt SO 101 Silnice III/32114 SO 201, SO 202, SO 203 SO 300, SO 401		Město / Obec Dobré, Podbřeží
Profese Dopravní stavby		Kraj Královéhradecký
Název přílohy SITUAČNÍ VÝKRES ŠIRŠÍCH VZTAHŮ		Formát 2 x A4
		Stupeň DUSP+PDPS
		Měřítko -
		Číslo zakázky 57/20
		Paré 1
		Číslo přílohy C.1