

# ÚZEMNÍ PLÁN PODBŘEZÍ ÚPLNÉ ZNĚNÍ PO VYDÁNÍ ZMĚNY č.1a



## LEGENDA


STAVY / ROZDÍLNÝ STABILIZAČNÍ PLOCHY / ZEMNÍ REZERVA	NÁZEV / PLOCHY / ZEMNÍ REZERVA	UZASNĚNÍ
[Symbol]	<b>HRANICE ÚZEMNÍCH JEDNOTEK A TYPŮ PLOCH</b>	
[Symbol]	Hranice řešeného území	
[Symbol]	Hranice katastrálního území	
[Symbol]	Hranice zastavěného území k 10. 5. 2017	
[Symbol]	Hranice zastavitelných (Z) ploch a ploch přestavby (P)	

STAVY / ROZDÍLNÝ STABILIZAČNÍ PLOCHY / ZEMNÍ REZERVA	NÁZEV / PLOCHY / ZEMNÍ REZERVA	UZASNĚNÍ
[Symbol]	<b>PLOCHY S ROZDÍLNÝM ZPŮSOBEM VYUŽITÍ</b>	
[Symbol]	BH	Plochy bydlení - v bytových domech
[Symbol]	BV	Plochy bydlení - v rodinných domech - venkovské
[Symbol]	OV	Plochy občanského vybavení - veřejná infrastruktura
[Symbol]	OM	Plochy občanského vybavení - komerční zařízení malá a střední
[Symbol]	OH	Plochy občanského vybavení - hřbitovy
[Symbol]	SV	Plochy smíšené obytné - venkovské
[Symbol]	DS	Plochy dopravní infrastruktury - silniční
[Symbol]	TI	Plochy technické infrastruktury - inženýrské sítě
[Symbol]	VL	Plochy výroby a skladování - lehký průmysl
[Symbol]	VZ	Plochy výroby a skladování - zemědělská výroba
[Symbol]	VX	Plochy výroby a skladování - zemědělská malovýroba
[Symbol]	VD	Plochy výroby a skladování - drobná a řemeslná výroba
[Symbol]	VK	Plochy skladování
[Symbol]	NT	Plochy těžby nerostů - nezastavitelné
[Symbol]	PV	Plochy veřejných prostranství
[Symbol]	ZV	Plochy veřejných prostranství - veřejná zeleň
[Symbol]	ZS	Plochy zeleně - soukromá a vyhrazená
[Symbol]	W	Plochy vodní a vodoohospodářské
[Symbol]	NZ	Plochy zemědělské
[Symbol]	NL	Plochy lesní
[Symbol]	NP	Plochy přírodní
[Symbol]	NS	Plochy smíšené nezastavěného území

STAVY / ROZDÍLNÝ STABILIZAČNÍ PLOCHY / ZEMNÍ REZERVA	NÁZEV / PLOCHY / ZEMNÍ REZERVA	UZASNĚNÍ
[Symbol]	<b>VEŘEJNÉ PROSPĚŠNÉ STAVBY A OPATŘENÍ</b>	
[Symbol]	VD1	Dopravní infrastruktura - bezpečnostní opatření na silnici I/14 a cyklostezka
[Symbol]	VU1	Založení prvku ÚSES - RBC 1919 Dědina u Chábor
[Symbol]	VU2	Založení prvku ÚSES - RBC H102 Na Cikánci
[Symbol]	VU3	Založení prvku ÚSES - RBC 786
[Symbol]	VU4	Založení prvku ÚSES - RBC 787/2
[Symbol]	VT1	Suchá retenční nádrž Mělčany
[Symbol]	VK1	Území dočasné zátopy suché retenční nádrže

STAVY / ROZDÍLNÝ STABILIZAČNÍ PLOCHY / ZEMNÍ REZERVA	NÁZEV / PLOCHY / ZEMNÍ REZERVA	UZASNĚNÍ
[Symbol]	<b>KONCEPCE TECHNICKÉ INFRASTRUKTURY</b>	
[Symbol]	[Symbol]	Čistírna odpadních vod
[Symbol]	[Symbol]	Kanalizační řád včetně ochranného pásma - jednotná kanalizace

STAVY / ROZDÍLNÝ STABILIZAČNÍ PLOCHY / ZEMNÍ REZERVA	NÁZEV / PLOCHY / ZEMNÍ REZERVA	UZASNĚNÍ
[Symbol]	<b>LIMITY VYUŽITÍ A HODNOTY ÚZEMÍ</b>	
[Symbol]	[Symbol]	Realizace bezpečného přechodu přes vozovku
[Symbol]	[Symbol]	Zklidnění úseku I/14
[Symbol]	[Symbol]	Stežka pro pěší a cyklisty
[Symbol]	[Symbol]	Regionální biokoridor
[Symbol]	[Symbol]	Regionální biokoridor
[Symbol]	[Symbol]	Lokální biokoridor
[Symbol]	[Symbol]	Lokální biokoridor
[Symbol]	[Symbol]	Interakční prvek liniový
[Symbol]	[Symbol]	Památkový význam
[Symbol]	[Symbol]	Izolační zeleň
[Symbol]	[Symbol]	Protierozní opatření
[Symbol]	[Symbol]	Hranice dočasné zátopy suché retenční nádrže
[Symbol]	[Symbol]	Značená cyklotrasa

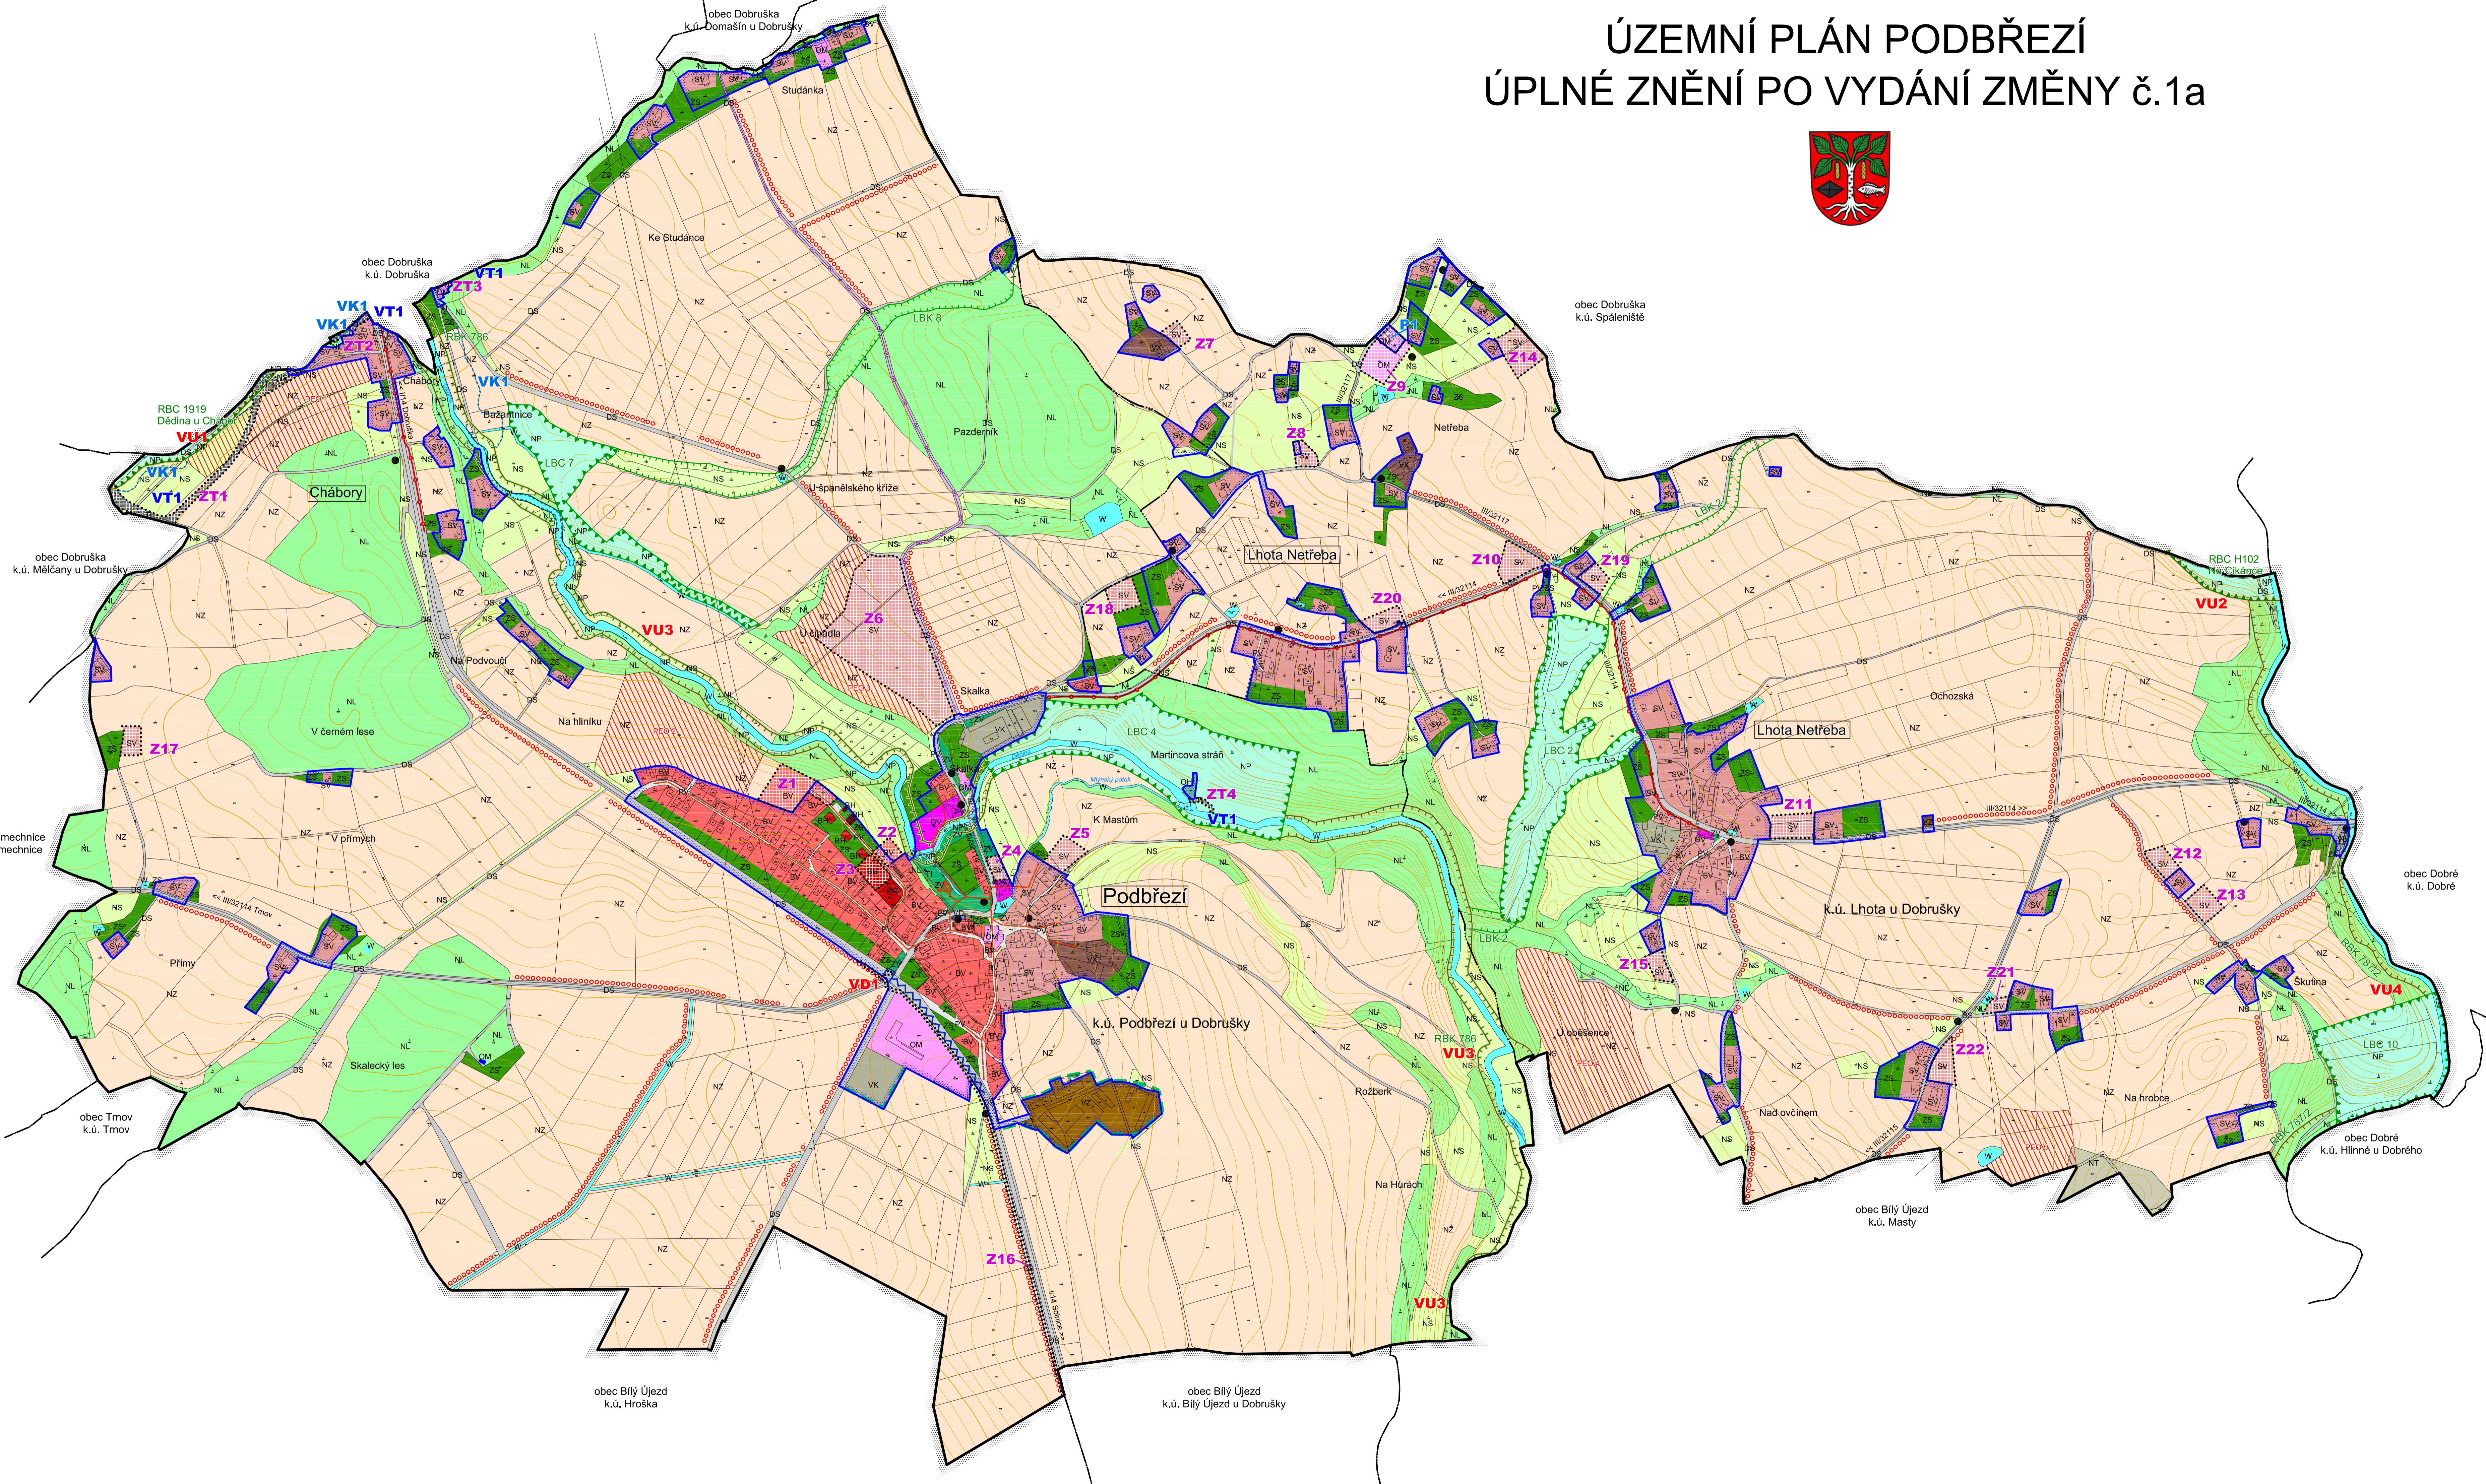

**ÚP PODBŘEZÍ - ÚPLNÉ ZNĚNÍ PO VYDÁNÍ ZMĚNY č.1a**  
**HLAVNÍ VÝKRES**

Projektant:  
REGIO, projektový ateliér s.r.o.

Autorský kolektiv:  
Ing. arch. Jana Šejvlíková, RNDr. Lukáš Zemánek, Ph.D.,  
Ing. Zlata Macháčová, Jan Harčarik, Pavel Kupka

Objednatel: Obec Podbrzeží Územní plán: nabytí účinnosti 23. 2. 2018

Měřítko: 1 : 5 000 Změna č.1a: nabytí účinnosti 8. 10. 2019

**REGIO**  
PROJEKTOVÝ ATELIER  
HRADEC KRÁLOVÉ