


ÚZEMNÍ PLÁN PODBŘEZÍ ÚPLNÉ ZNĚNÍ PO VYDÁNÍ ZMĚNY č.1a

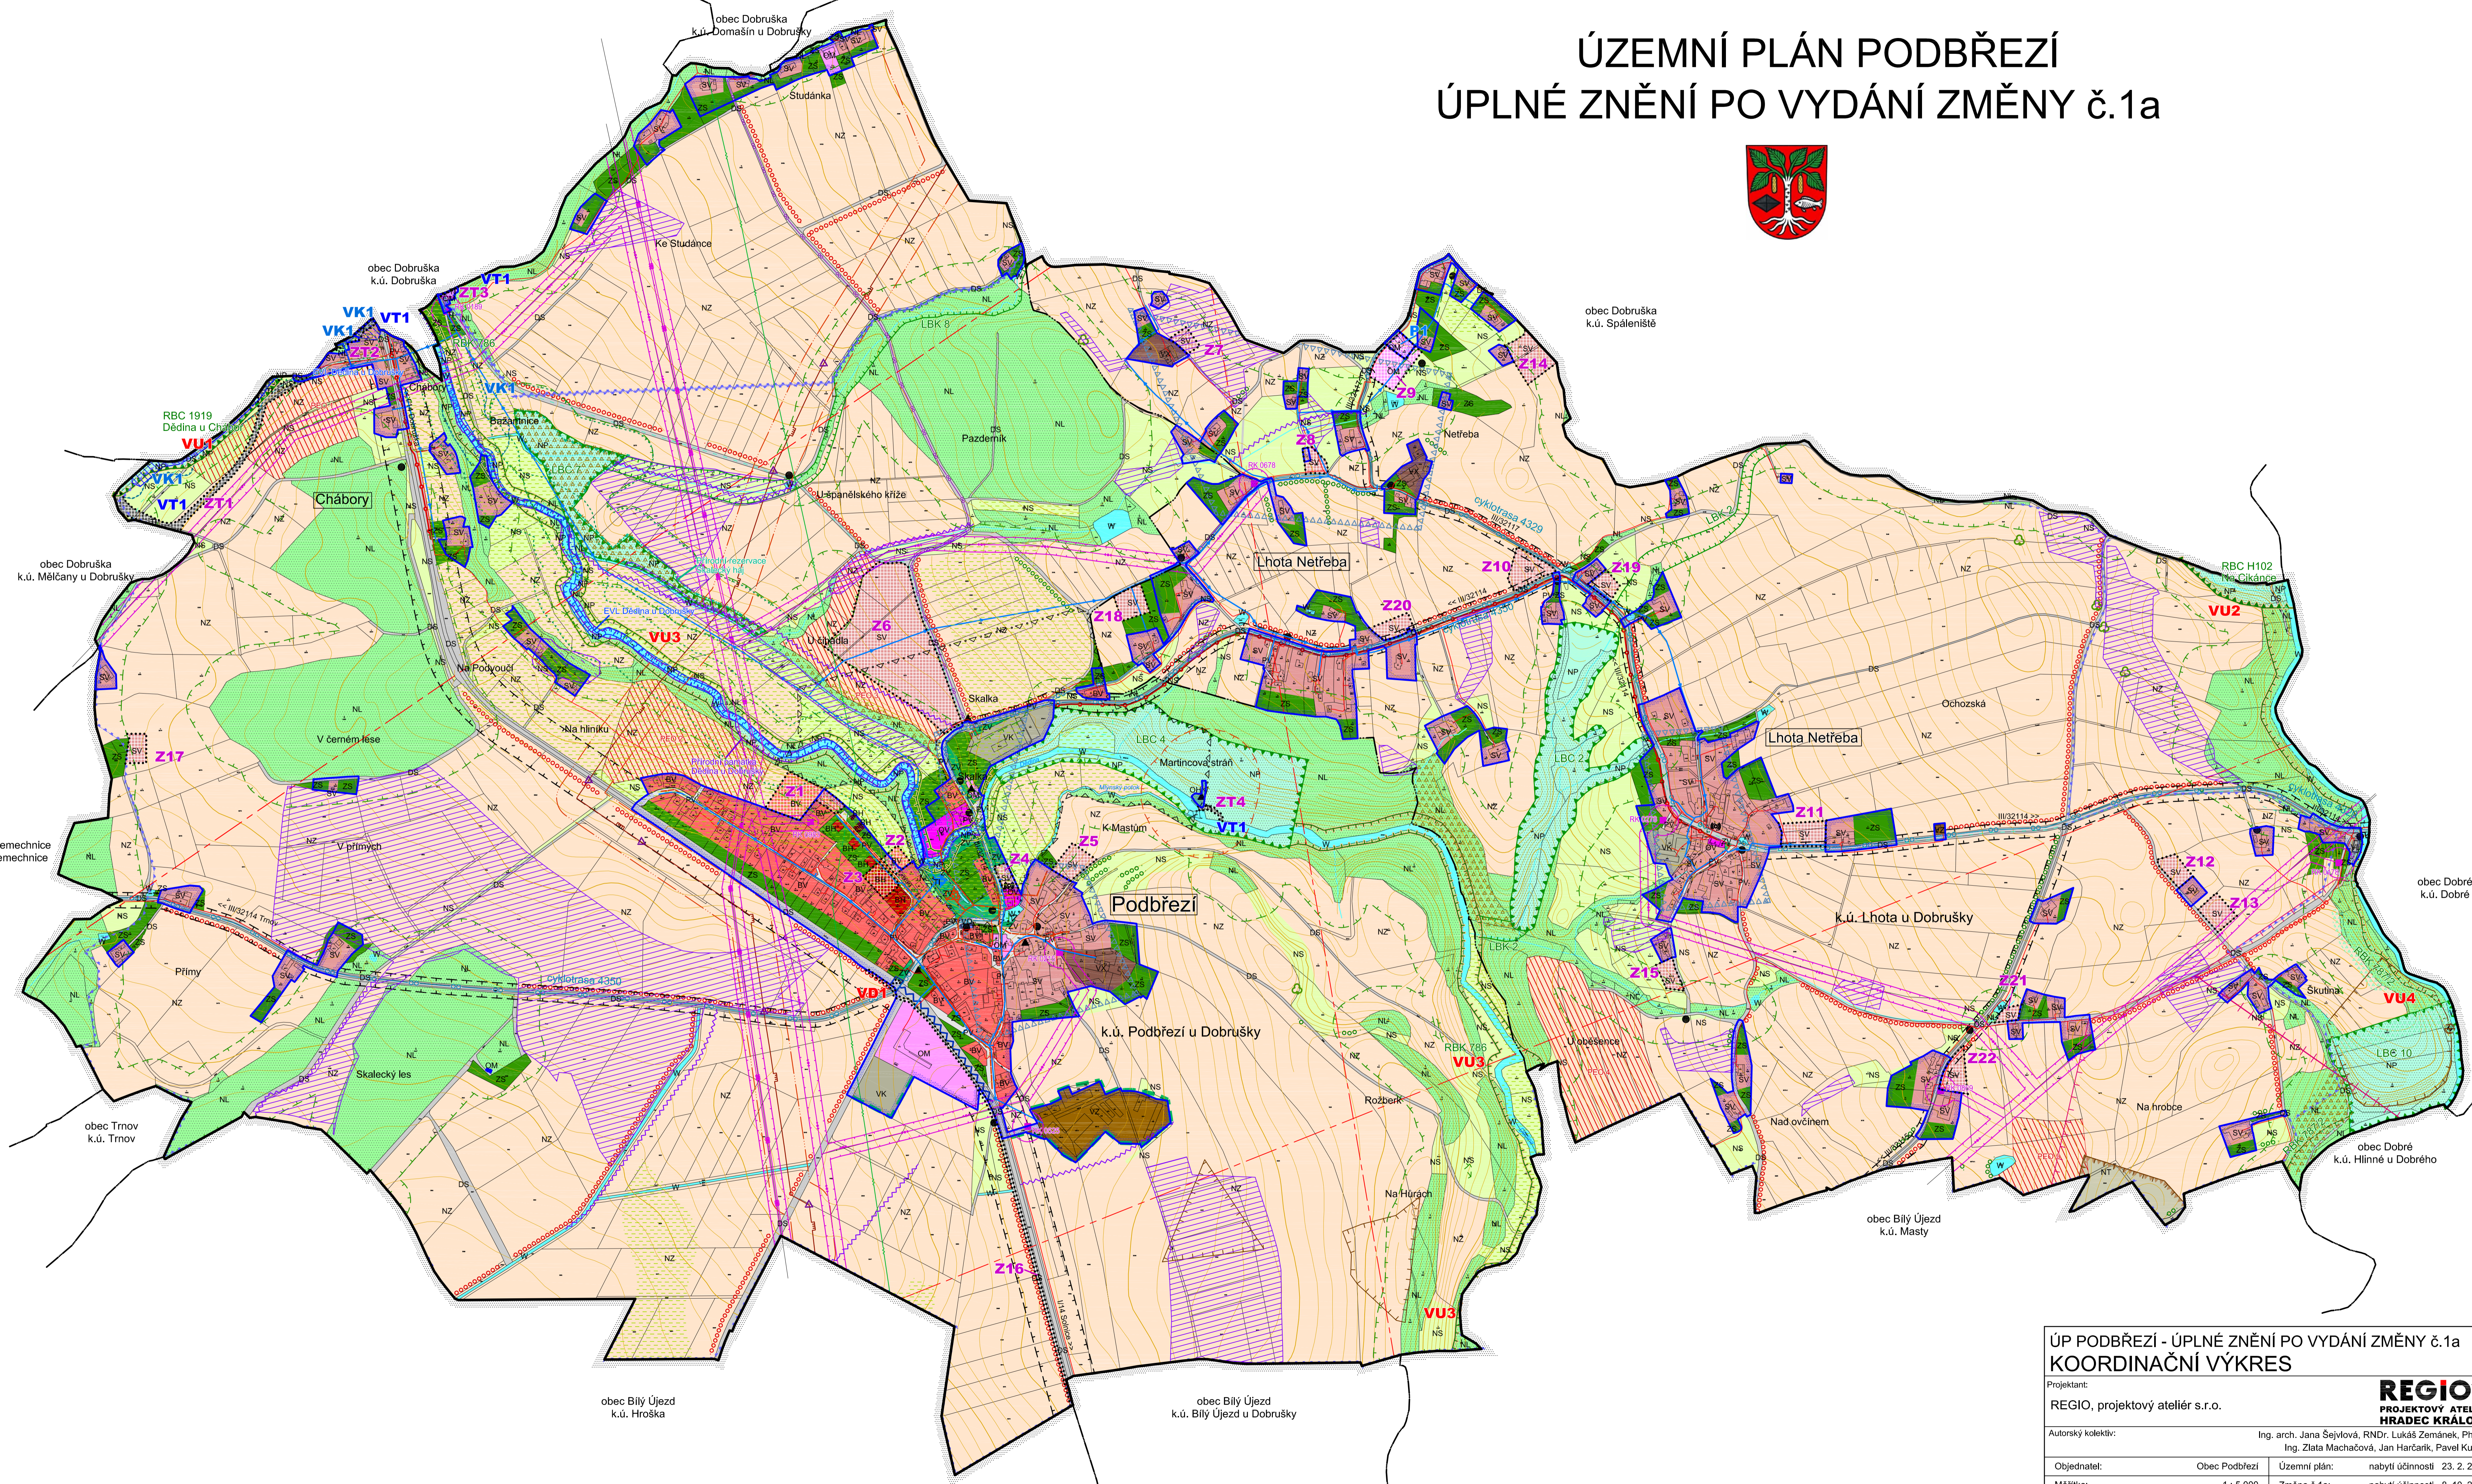

STAV PLOCH	NÁVRH PLOCHY	UZEJNÍ REZERVA	HRAZICE ÚZEMNÍH JEDNOTEK A TYPŮ PLOCH
STABILIZOVANÉ	PLŮCHY ZMĚNY		Hranice řešeného území
			Hranice katastrálního území
			Hranice zastavěného území k 10. 5. 2017
			Hranice zastavitelných (Z) ploch a ploch přestavby (P)

STAV PLOCH	NÁVRH PLOCHY	UZEJNÍ REZERVA	KONCEPCE TECHNICKÉ INFRASTRUKTURY
			Vodovodní řad včetně ochranného pásma
			Vodní zdroj, čerpací stanice vodovodu
			Vrchní vedení VVN 110 kV
			Vrchní vedení VN 35 kV
			Trafo stanice
			Dálkový optický kabel
			Komunikační vedení
			Radiový směrový spoj, mikrovlnný spoj
			STL plynovod
			VTL plynovod
			Katodová ochrana VTL plynovodu - anodové uzemnění
			Čistírna odpadních vod
			Kanalizační řad včetně ochranného pásma - jednotná kanalizace

STAV PLOCH	NÁVRH PLOCHY	UZEJNÍ REZERVA	VEŘEJNĚ PROSPĚŠNÉ STAVBY A OPATŘENÍ
			Dopravní infrastruktura - bezpečnostní opatření na silnici I/14 a cyklostezka
			Založení prvku ÚSES - RBC 1919 Dědina u Chábor
			Založení prvku ÚSES - RBC H102 Na Cikánci
			Založení prvku ÚSES - RBC 786
			Založení prvku ÚSES - RBC 787/2
			Suchá retenční nádrž Mělčany
			Území dočasné zátopy suché retenční nádrže

STAV PLOCH	NÁVRH PLOCHY	UZEJNÍ REZERVA	LIMITY VYUŽITÍ A HODNOTY ÚZEMÍ
			Realizace bezpečného přechodu přes vozovku
			Zklidnění úseku I/14
			Stezka pro pěší a cyklisty
			Regionální biocentrum
			Regionální biokoridor
			Lokální biocentrum
			Lokální biokoridor
			Interakční prvek liniový
			NATURA 2000 - evropsky významná lokalita Dědina u Dobrušky
			Přírodní památka Dědina u Dobrušky
			Přírodní rezervace Skalecký háj
			Ochranné pásmo maloplošného zvláště chráněného území
			Významný strom / skupina stromů
			Lesy ochranné
			Lesy zvláštního určení
			Plochy PUPFL
			Pásmo 50 m od okraje lesa
			Ochranné pásmo elektrovedení
			Bezpečnostní pásmo VTL plynovodu
			Ochranné pásmo silnic
			Ochranné pásmo hřbitova
			Sesuvné území - potencionální
			Ložisko nerostných surovin - plocha / bod
			Chráněné ložiskové území
			Poddolované území - bod
			Dobývací prostor
			Ochranné pásmo vodního zdroje I. / II. / III. stupně
			Záplavové území s periodicitou 100 let
			Drobné vodní toky bez samostatné parcely v KN, včetně zatrubněných
			Izolační zeleň
			Protierozní opatření
			Hranice dočasné zátopy suché retenční nádrže
			Nemovitá kulturní památka
			Památka místního významu
			Ochranné pásmo nemovitě kulturní památky
			Značená cyklotrasa
			Značená turistická trasa
			Stanice hasičského záchranného sboru
			Území s archeologickými nálezky kategorie II.
			Investice do půdy (meliorace) / odvodňovací zařízení - liniové
			BPEJ v II. třídě ochrany ZPF

ÚP PODBŘEZÍ - ÚPLNÉ ZNĚNÍ PO VYDÁNÍ ZMĚNY č.1a
KOORDINAČNÍ VÝKRES

Projektant:
REGIO, projektový ateliér s.r.o.

Autorský kolektiv:
Ing. arch. Jana Šejtlová, RNDr. Lukáš Zemánek, Ph.D.,
Ing. Zlata Macháčová, Jan Harčarik, Pavel Kupka

Objednatel: Obec Podbrzeží Územní plán: nabytí účinnosti 23. 2. 2018
Měřítko: 1 : 5 000 Změna č.1a: nabytí účinnosti 8. 10. 2019

REGIO
PROJEKTOVÝ ATELIER
HRADEC KRÁLOVÉ

Celé řešené území leží v CHOPAV Východočeská křída, je územím s archeologickými nálezky ÚAN II. a III., je součástí rozvojové osy NOS5 Nové Město nad Metují - Rychnov nad Kněžnou, je zranitelnou oblastí a je situováno v zájmovém území Ministerstva obrany ČR.